



KELLERGESCHOSS

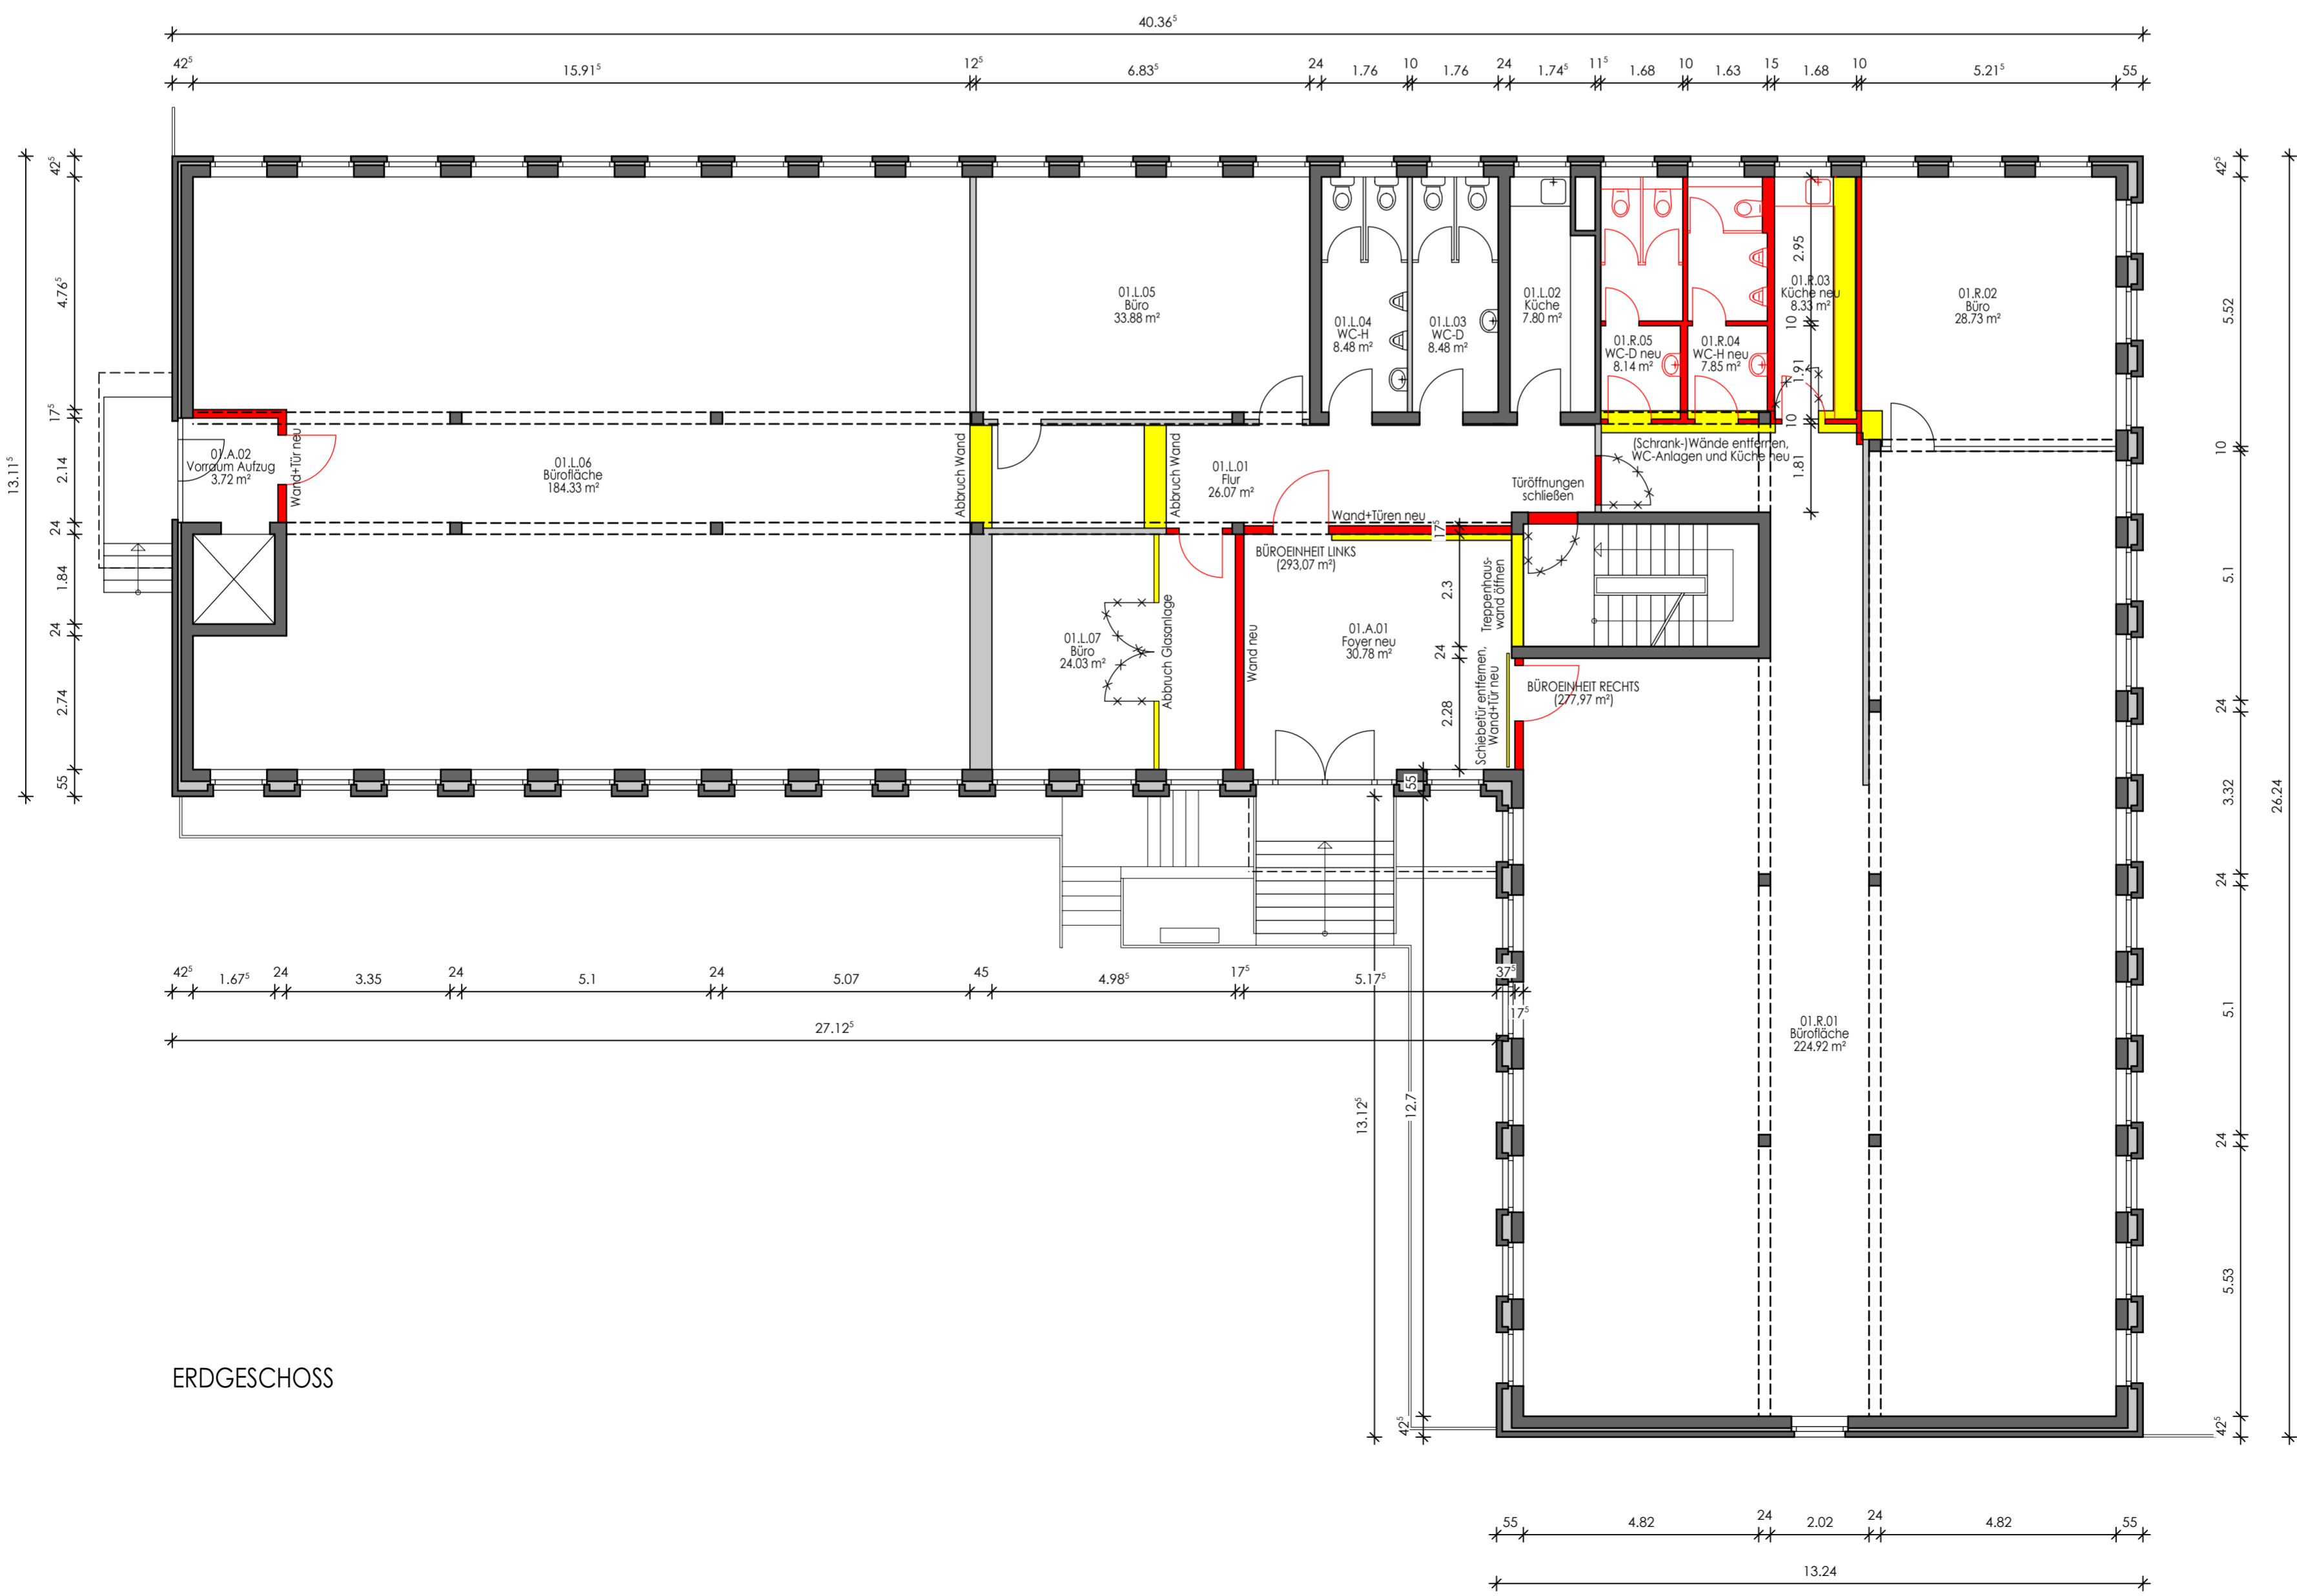

ERDGESCHOSS

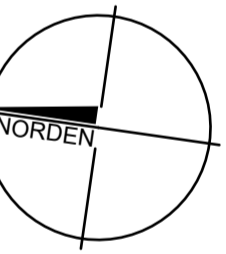

- BESTAND
- ABBRUCH
- NEU

Bauherr	
Datum	Unterschrift

Entwurfsverfasser	
Datum	Unterschrift

Umbau eines Bürogebäudes,  
Westring 19,  
40721 Hilden

phial Immobilien Hilden  
WR19 GmbH & Co.KG,  
Im Lipperfeld 25,  
46047 Oberhausen

Genehmigungsplanung  
PLAN GRUNDRISSSE KG+EG

INDEX MAßSTAB 1:100

14.05.2021 100+101  
DATUM PLAN-NR.

**haase**  
architekten  
dipling th marcus haase + dipling th markus oswald  
marienstrasse 6 40880 ratingen  
tel: 02102/16789-0 fax: 02102/16789-10  
www.haase-architekten.de