



1. OBERGESCHOSS

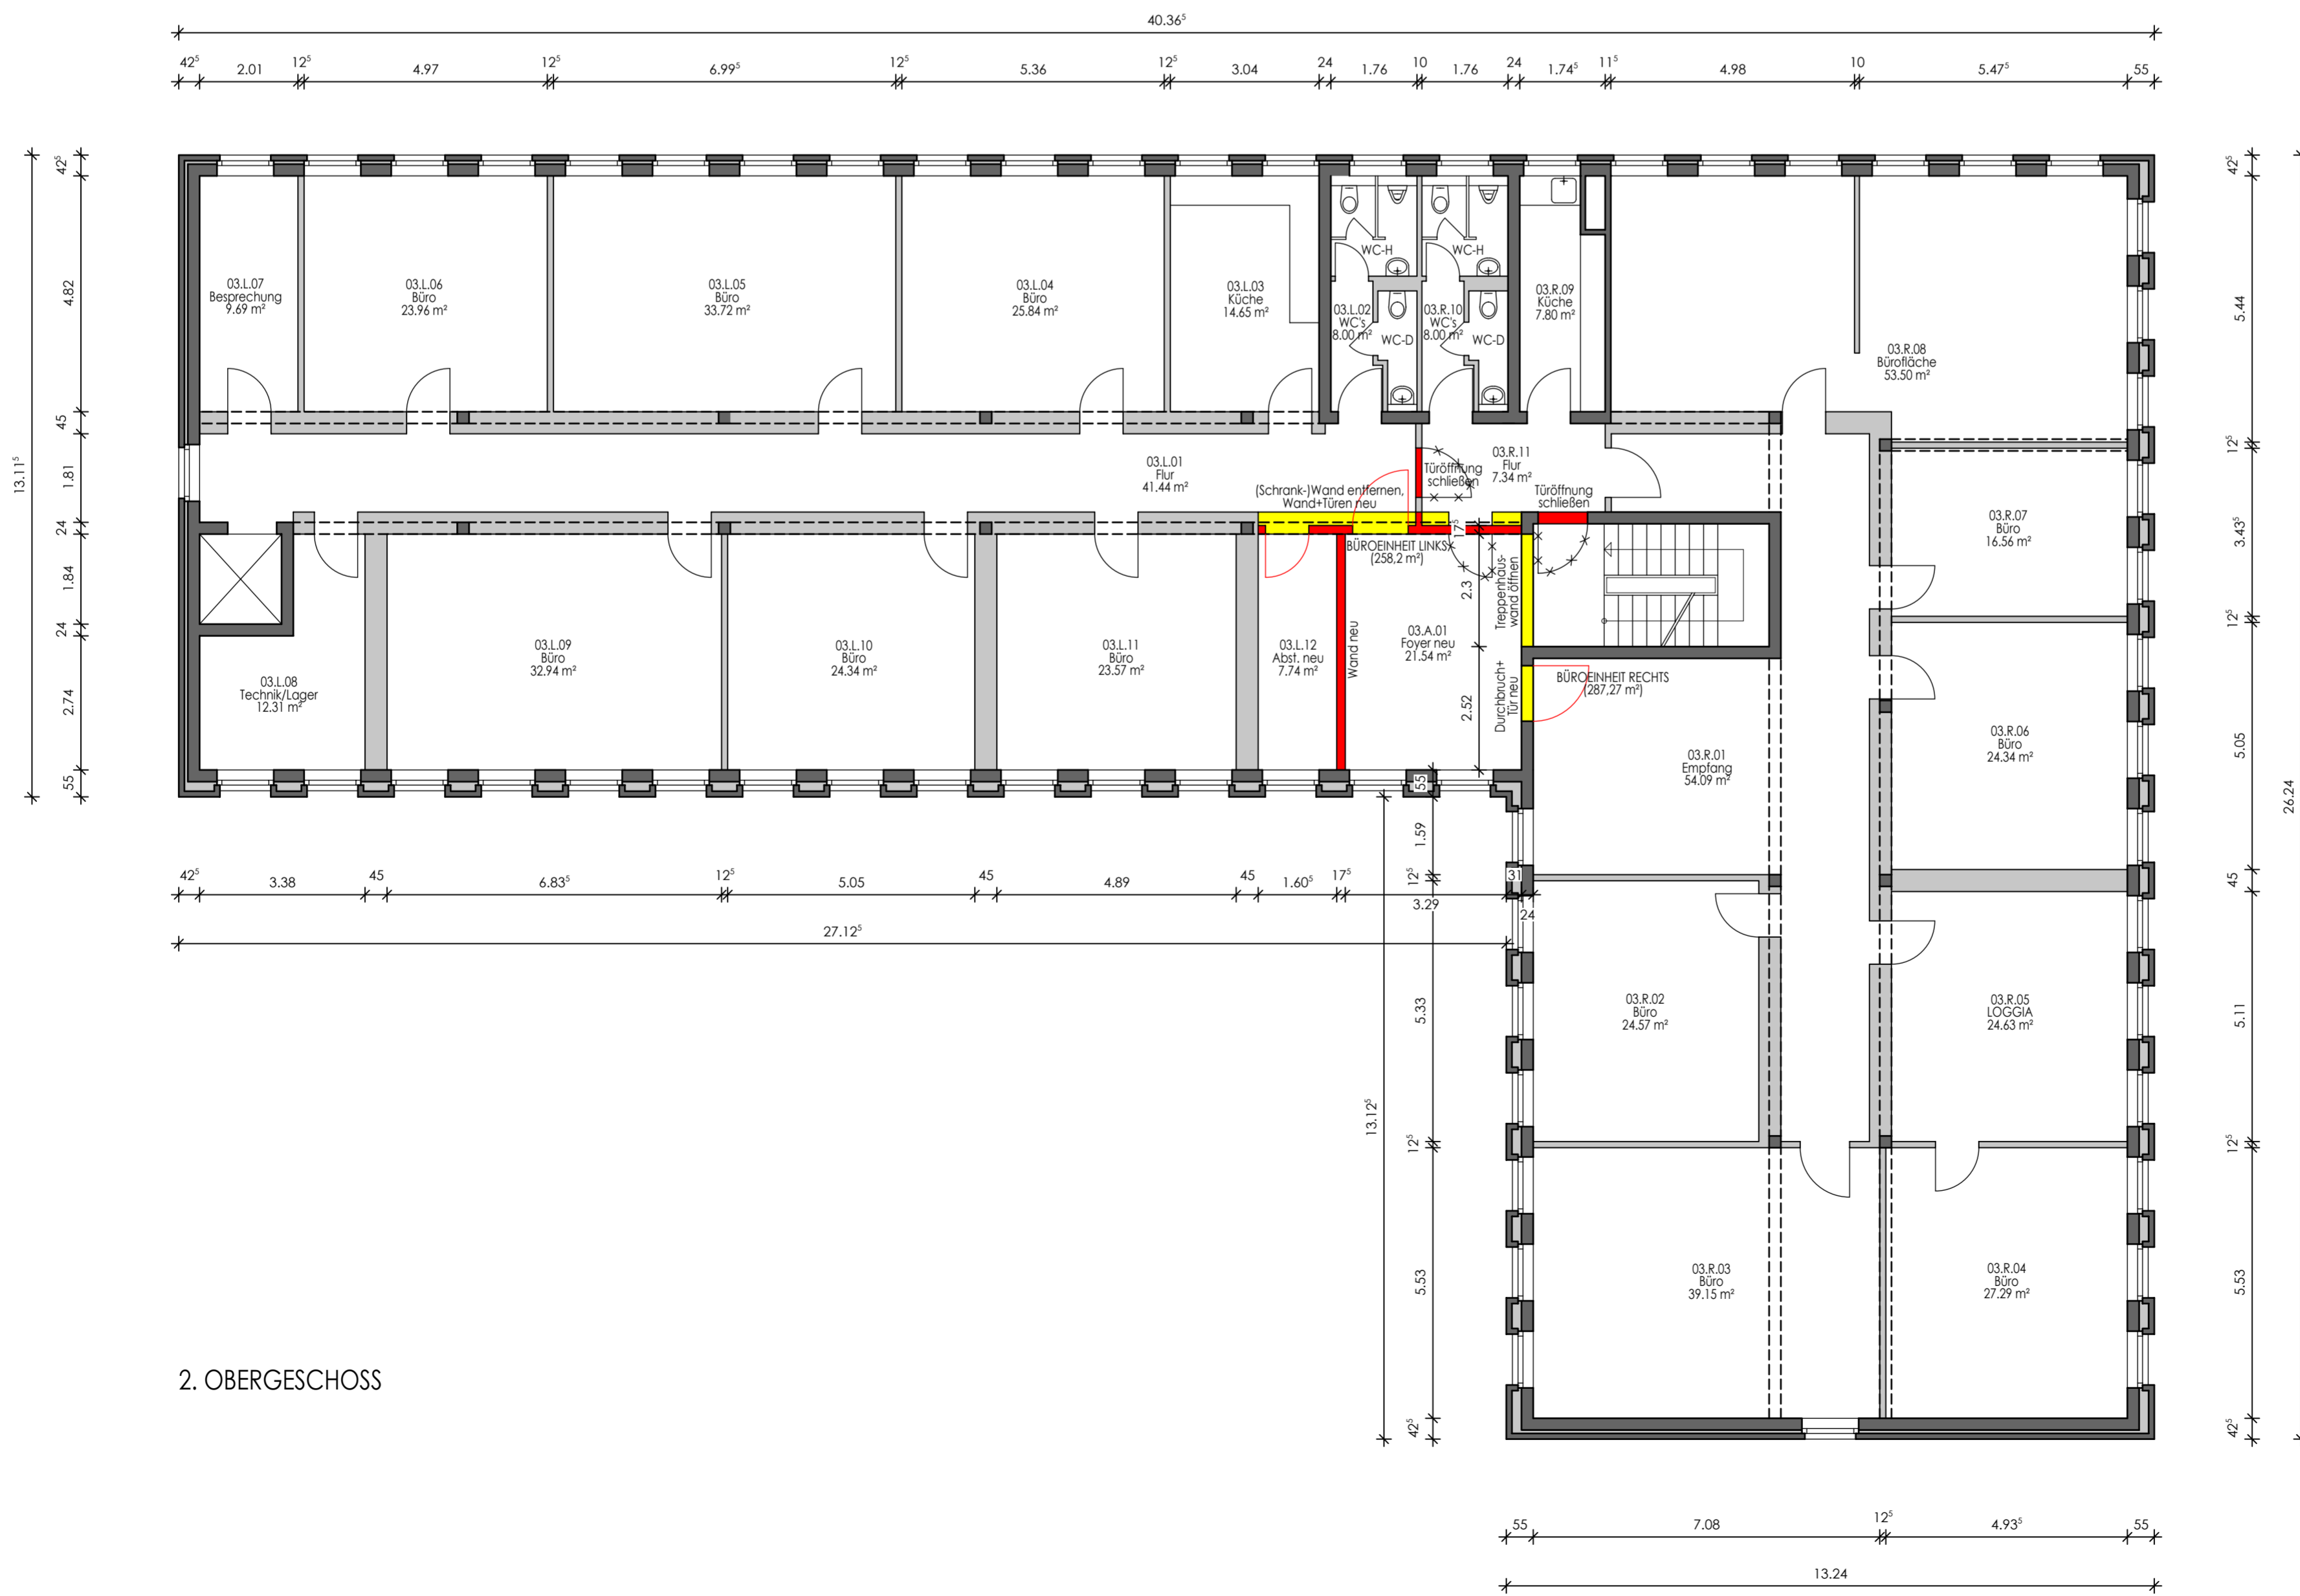

2. OBERGESCHOSS

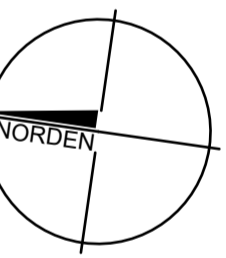

- BESTAND
- ABBRUCH
- NEU

Bauherr	
Datum	Unterschrift

Entwurfsverfasser	
Datum	Unterschrift

Umbau eines Bürogebäudes,
Westring 19,
40721 Hilden

phial Immobilien Hilden
WR19 GmbH & Co.KG,
Im Lipperfeld 25,
46047 Oberhausen

Genehmigungsplanung
PLAN GRUNDRISS 1.+2.OG

INDEX MAßSTAB 1:100

DATUM 14.05.2021 PLAN-NR. 102+103

haase
architekten

dipling th marcus haase + dipling th markus oswald
marientrasse 6 40880 ratingen
tel: 02102/16789-0 fax: 02102/16789-10
www.haase-architekten.de